


UKŁAD ARKUSZY

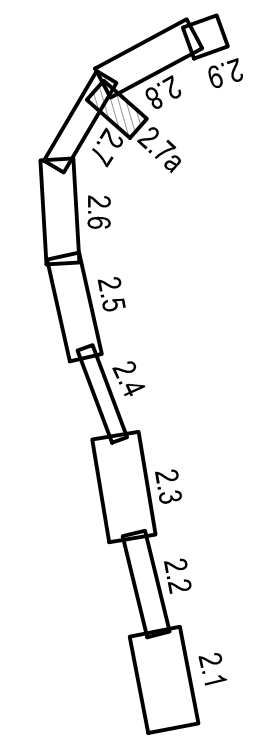

Wszelkie prawa autorskie zastrzeżone i prawnie chronione.
Przedruk materiałów w części lub całości możliwy tylko i wyłącznie za zgodą autora.

Jednostka projektowa: WIA IVIA S.A. www.ivia.pl biuro@ivia.pl		Siedziba Spółki: al. Różdzierskiego 91 40-203 Katowice tel./fax +48 33 822 46 67		Nr umowy:
Wykonawca: PORR PORR S.A. ul. Hołubcowa 123 02-854 Warszawa				
Inwestor: Skarb Państwa Generalny Dyrektor Dróg Krajowych i Autostrad reprezentowany przez: Generalną Dyrekcję Dróg Krajowych i Autostrad we Wrocławiu ul. Powstańców Śląskich 186 53-139 Wrocław		Zamierzenie budowlane: „Zaprojektowanie i wybudowanie drogi ekspresowej S8 Wrocław - Kłodzko, zadanie 2 od węzła Koberzyce Południe (bez węzła) do węzła Jordanów Śląski (z węzłem) o długości ok. 13,8 km.”		
Rodz. oprac.: PB		Przedmiot opracowania: PROJEKT ZAGOSPODAROWANIA TERENU		Nr rys.:
Branża: -		Nazwa rysunku: PROJEKT ZAGOSPODAROWANIA TERENU		2.7a
Nr. Tomu: -		Skala: 1:1000		
Data: 05.2024		Rewizja: -		
Funkcja:	Tytuł, imię i nazwisko	Nr uprawnień, specjalność	Podpis	
Projektant:	mgr inż. Michał Korbiel	95/02/DUW		
Projektant:	mgr inż. Rafał Draszczyk	SLK/1477/POOD/06		
Projektant:	mgr inż. Andrzej Kula	SLK/0842/POOD/05		
Projektant:	mgr inż. Paweł Markiewicz	DOŚ/0111/PWBD/18		
Sprawił:	mgr inż. Piotr Węglarz	SLK/2268/POOD/08		